

# Legenda

Stav	Návrh	Popis
		Hranice správního území
		Zastavěné území k 6. 2. 2014
		Zastavitelné plochy
		Přestavbové plochy
		Plochy změn v krajině

## Plochy s rozdílným způsobem využití

Stabilizované plochy	Plochy změn	Rezervy	Popis
			Bydlení - venkovská
			Bydlení - hromadná
			Plochy smíšené obytné
			Občanské vybavení - veřejná infrastruktura
			Občanské vybavení - tělovýchova a sport
			Dopravní infrastruktura - silniční
			Výroba a skladování - zemědělská výroba
			Veřejná prostranství
			Veřejná prostranství - veřejná zeleň
			Zeleň soukromá a vyhrazená
			Plochy vodní a vodohospodářské
			Plochy zemědělské
			Plochy lesní
			Plochy smíšené nezastavěného území

Význam indexů funkcí NSx:  
 p = přírodní  
 z = zemědělská  
 l = lesnická  
 r = rekreační nepobytová  
 k = kulturně historická  
 o = ochranná a proterozní

## stav návrh

### Územní systém ekologické stability

	Hranice lokálního biocentra
	Hranice lokálního biokoridoru
	Interakční prvek plošný (IP)
	Vzdálenost 50 metrů od okraje lesa
	Vodní tok (včetně průběhu koryt ve vodních plochách)
	Migračně významné území
	Památný strom
	Hranice přírodního parku Plánický hřeben

### Dopravní infrastruktura

	Ochranné pásmo silnice III. třídy
	Zastávka autobusu

### Elektrická energie, spoje, infrastruktura

	Transformační stanice
	Venkovní vedení elektrické sítě VVN 110 kV
	Ochranné pásmo transformační stanice a vedení
	Plynovod STL

### Další limity a hodnoty


	Vedení veřejného vodovodu
	Ochranné pásmo vodního zdroje I. st.
	Ochranné pásmo vodního zdroje II. st.
	Ochranné pásmo vysílače
	Kanalizace
	Rádioreléová trasa
	Území s archeologickými nálezy

# Obytce

## Územní plán

### Koordinační výkres

Měřítko: 1 : 5000

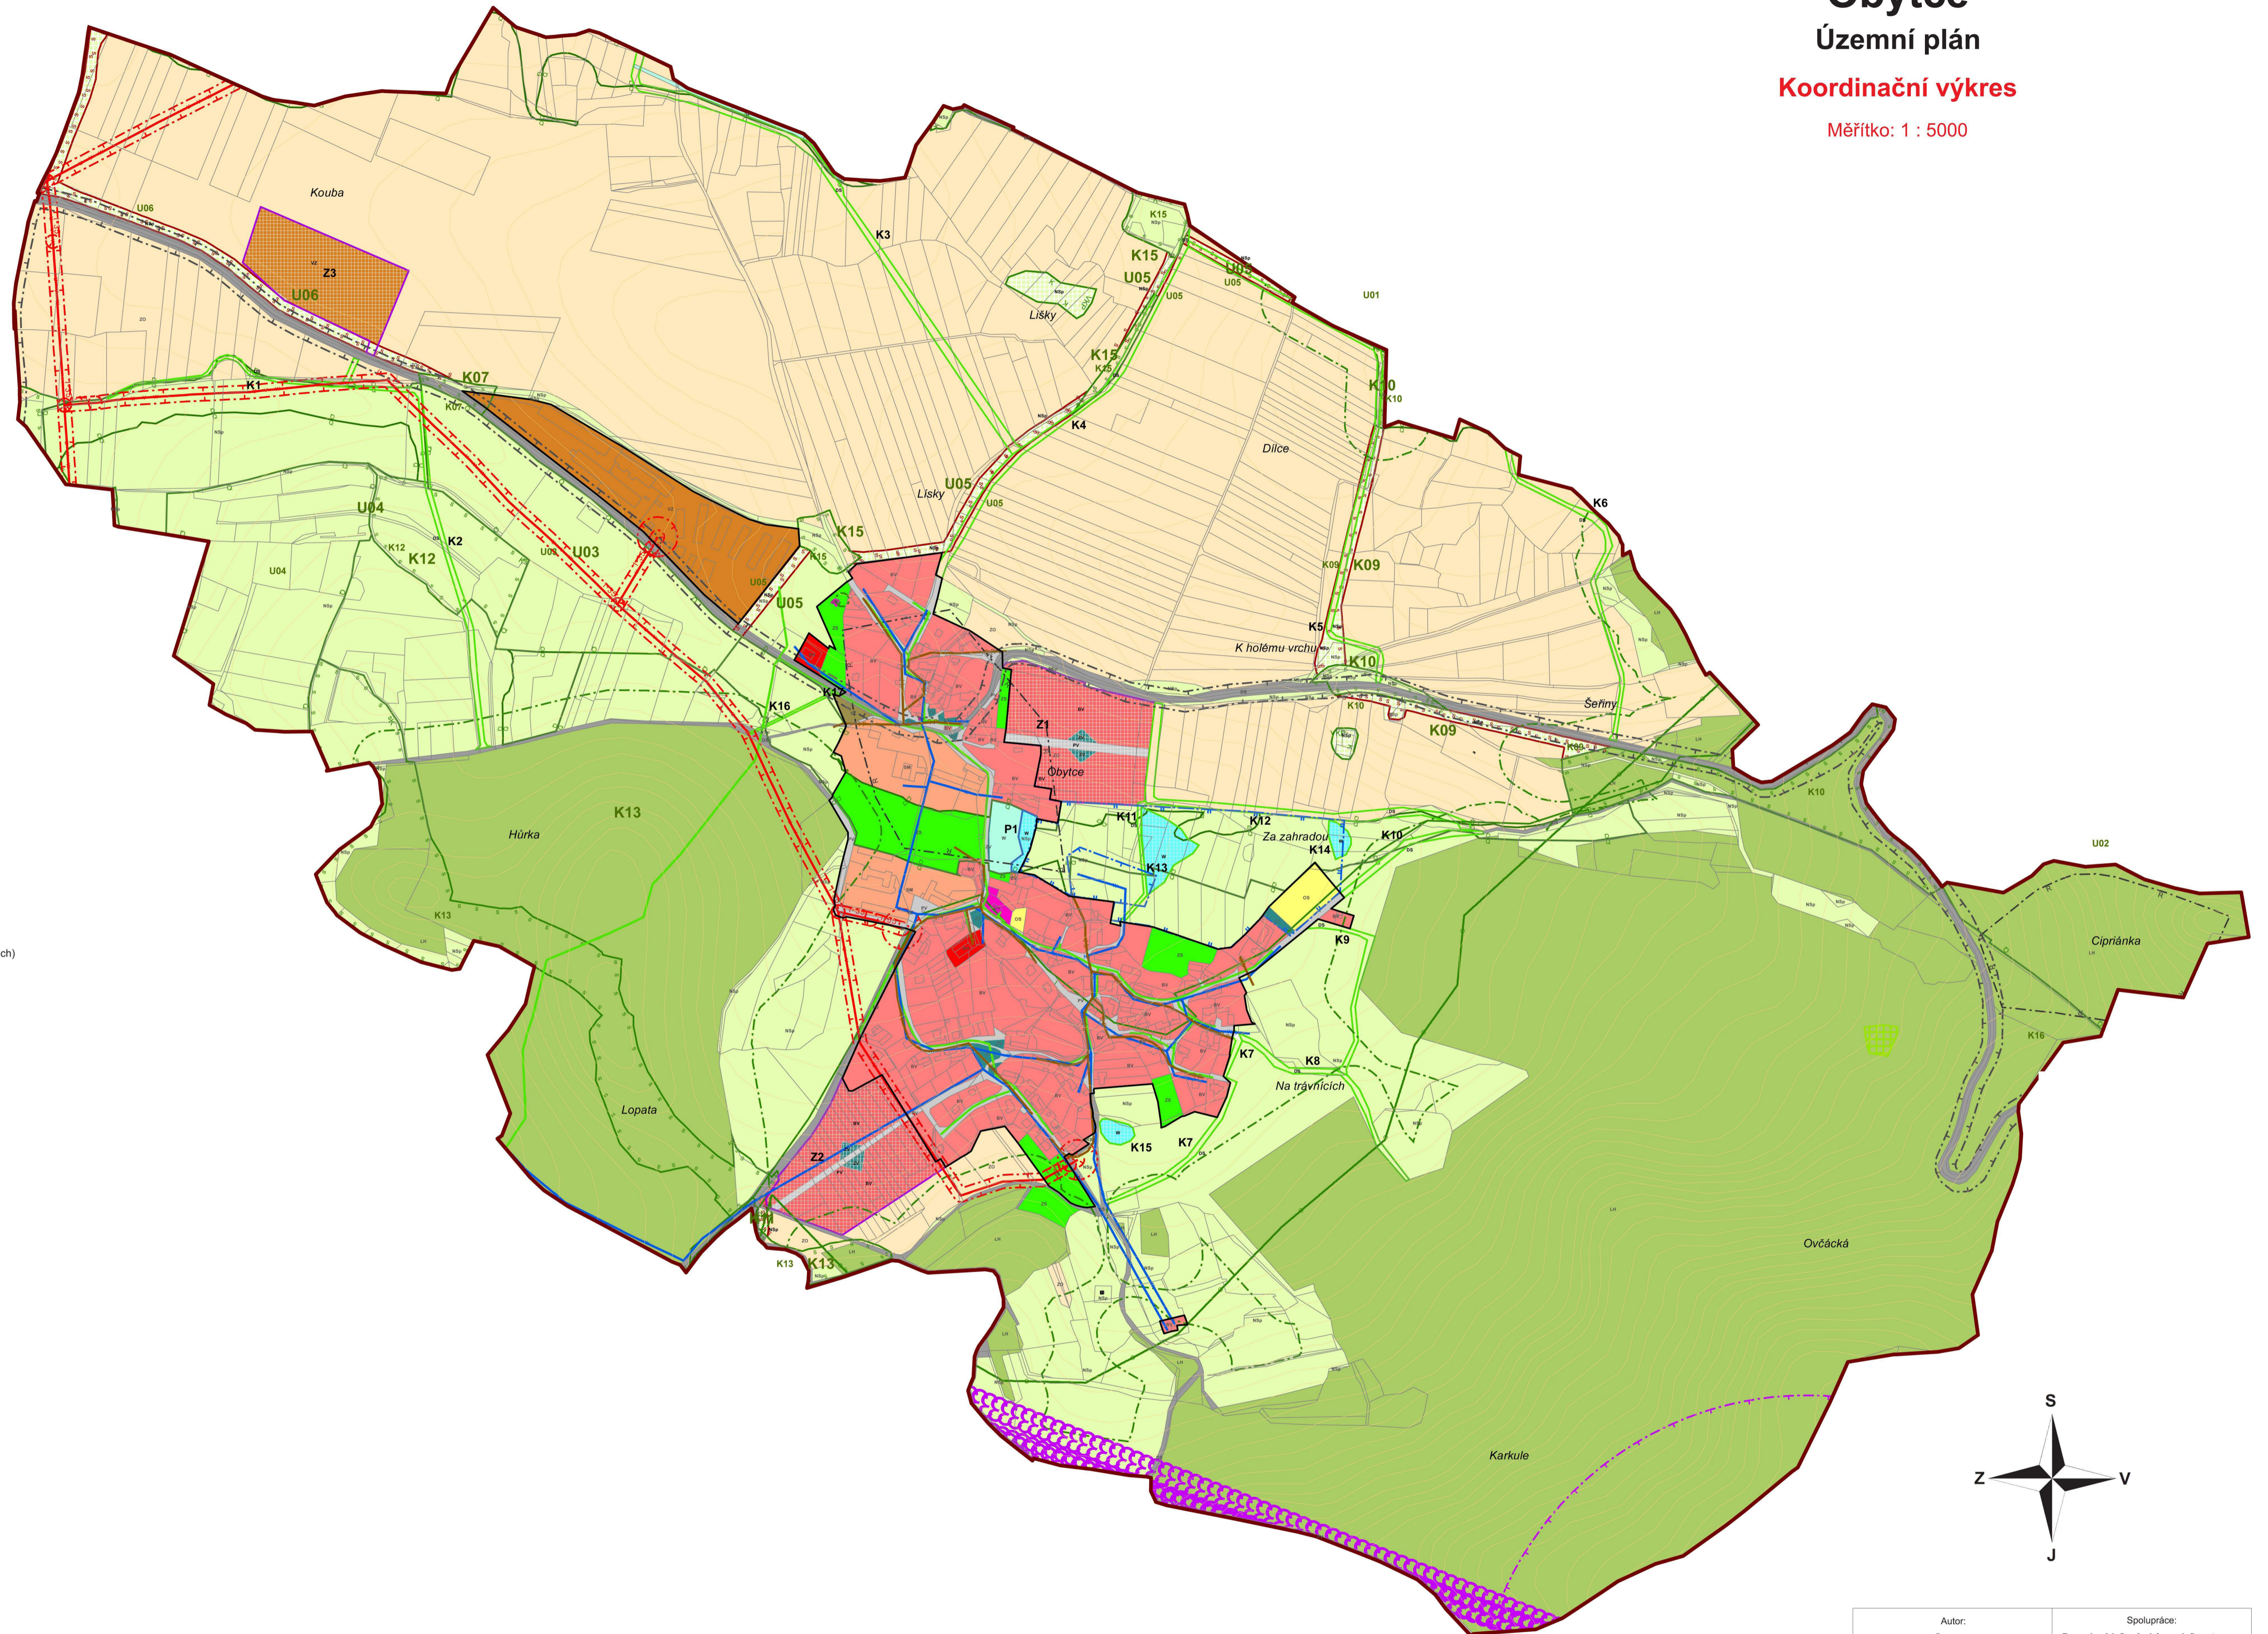

Autor: Akad. arch. Šmolík a kolektiv Bedřicha Smetány 145/7, 301 00 Pízeň IČO: 10395580		Spolupráce: Rozvojová inženýrská společnost, s.r.o. Jugoslávská 20, 326 00 Pízeň, IČO: 25235966	
ORP:	Klatovy	Datum:	5 /2016
Pořizovatel:	Městský úřad Klatovy	Účel:	ÚP
Akce:	Obytce, územní plán	Měřítko:	1 : 5 000
Název výkresu:	Koordinační výkres	Část dokumentace:	Grafická část
		číslo výkresu:	Kopie:
		<b>O1</b>	